



ΕΦΗΜΕΡΙΣ ΤΗΣ ΚΥΒΕΡΝΗΣΕΩΣ

ΤΗΣ ΕΛΛΗΝΙΚΗΣ ΔΗΜΟΚΡΑΤΙΑΣ

ΤΕΥΧΟΣ ΤΕΤΑΡΤΟ **Αρ. Φύλλου 1004**

29 Σεπτεμβρίου 2003

ΠΕΡΙΕΧΟΜΕΝΑ

ΑΠΟΦΑΣΕΙΣ

ΑΠΟΦΑΣΕΙΣ

Αριθ. 2838 (1)

Έγκριση τοπικού ρυμοτομικού σχεδίου για χώρο αθλητικών εγκαταστάσεων, αναψυχής και πρασίνου του Δ. Δ. Μαυρομματίου, Δήμου Μουζακίου Ν. Καρδίτσας.

Ο ΓΕΝΙΚΟΣ ΓΡΑΜΜΑΤΕΑΣ ΠΕΡΙΦΕΡΕΙΑΣ ΘΕΣΣΑΛΙΑΣ

Έχοντας υπόψη:

1. Το άρθρο 26 του Ν. 1337/83 Επέκταση των πολεοδομικών σχεδίων, οικιστική ανάπτυξη και σχετικές ρυθμίσεις' (ΦΕΚ 33 Α) όπως αντικαταστάθηκε με την παρ. 13 του άρθρου 8 του Ν. 1512/1985 «τροποποίηση και συμπλήρωση πολεοδομικών διατάξεων, ρύθμιση συναφών θεμάτων του Ταμείου Νομικών» (ΦΕΚ 4 Α).

2. Τις διατάξεις των άρθρων 3 και 70 του Ν. Δ/τος της 17.7.1923 (ΦΕΚ. 228 Α) «Περί σχεδίων πόλεων κ.λπ.» όπως τροποποιήθηκε και συμπληρώθηκε μεταγενέστερα.

3. Την παρ. 2δ του άρθρου 29 του Ν.2831/2000 (ΦΕΚ 140 Α) όπως αντικαταστάθηκε με το άρθρο 10 του Ν. 3044/2002 (ΦΕΚ.197/Α/27.8.2002).

4. Την 88/2003 απόφαση του Δημοτικού Συμβουλίου Μουζακίου και το γεγονός ότι κατά της παραπάνω απόφασης δεν υποβλήθηκαν ενστάσεις.

5. Την από 11.7.2003 αιτιολογική έκθεση του πολιτικού μηχανικού Βασιλείου Φουκά του Δήμου Μουζακίου.

6. Τις γνωμοδοτήσεις των αρμοδίων Υπηρεσιών για την καταλληλότητα του χώρου (ΝΕΧΩΠ Δ/νση Γεωργίας, Δασαρχείο, Αρχαιολογικές Υπηρεσίες).

7. Την θετική γνωμοδότηση 54/16/26.8.2003 του Περιφερειακού Συμβουλίου Χωροταξίας Οικισμού και Περιβάλλοντος της ΔΙ.ΠΕ.ΧΩ. Θεσσαλίας.

8. Το γεγονός ότι από τις κανονιστικές διατάξεις αυτής της απόφασης δεν προκαλείται δαπάνη σε βάρος του κρατικού προϋπολογισμού και του οικείου Δήμου.

ΕΠΕΙΔΗ

1. Με την 88/2003 απόφαση του Δημοτικού Συμβουλίου Μουζακίου ζητείται να χαρακτηριστεί ο χώρος που βρίσκεται εκτός οικισμού στη θέση Στιαράλωνα Δ. Δ. Μαυρομματίου και ο οποίος συνορεύει:

Ανατολικά με λόφο Μήλιου Ράχη,

Δυτικά με όριο οικισμού Μαυρομματίου,

Βόρεια με δρόμο και Νότια με δρόμο ως χώρος αθλητικών εγκαταστάσεων, αναψυχής και πρασίνου.

2. Πιο συγκεκριμένα, το Δημοτικό Συμβούλιο Μουζακίου, στα πλαίσια του προγράμματος ΕΛΛΑΔΑ 2004, αποφάσισε να προχωρήσει στην κατασκευή αθλητικών εγκαταστάσεων. Η εξασφάλιση χώρου εντός των ορίων του οικισμού Μαυρομματίου, δεν ήταν δυνατή διότι δεν υπήρχε διαθέσιμος ελεύθερος δημοτικός ή ιδιωτικός χώρος, ο οποίος θα μπορούσε να χρησιμοποιηθεί για την κατασκευή των εγκαταστάσεων.

3. Η πρόταση, στην ουσία αποτελεί διεύρυνση του χώρου υφισταμένων αθλητικών εγκαταστάσεων και οι ερωτηθέντες φορείς γνωμοδότησαν θετικά για την καταλληλότητα του χώρου, αποφασίζουμε:

Την έγκριση τοπικού ρυμοτομικού σχεδίου για χώρο αθλητικών εγκαταστάσεων, αναψυχής και πρασίνου του Δ. Δ. Μαυρομματίου, Δήμου Μουζακίου, Ν. Καρδίτσας, όπως απεικονίζεται στο τοπογραφικό διάγραμμα σε κλ. 1:500 που συνέταξε ο Τοπογράφος Μηχανικός Κων/νος Κλοκοτάρας και το οποίο συνοδεύει την 88/2003 σχετική απόφαση του Δημοτικού Συμβουλίου Μουζακίου Ν. Καρδίτσας.

Η ισχύς της παρούσας απόφασης αρχίζει από τη δημοσίευση της στην Εφημερίδα της Κυβερνήσεως.

Η απόφαση αυτή να δημοσιευθεί στην Εφημερίδα της Κυβερνήσεως.

Λάρισα, 27 Αυγούστου 2003

Ο Γενικός Γραμματέας Περιφέρειας

ΙΩΑΝΝΗΣ ΚΑΡΑΤΖΙΩΤΗΣ

ΧΩΡΟΣ ΑΘΛΗΤΙΚΩΝ ΕΓΚ

Ασφαλτος

οχετός

Ασφαλτος

Β

ΕΘΝΙΚΟ ΤΥΠΟΓΡΑΦΕΙΟ
Για τεχνικούς λόγους στο σχεδιάγραμμα
έγινε σμίκρυνση κατά ποσοστό 40 %

1400


1350


1300

1250

ΑΠΟΣΠΑΣΜΑ ΦΥΛΛΟ ΧΑΡΤΟΥ Γ.Υ.Σ 1 : 5000



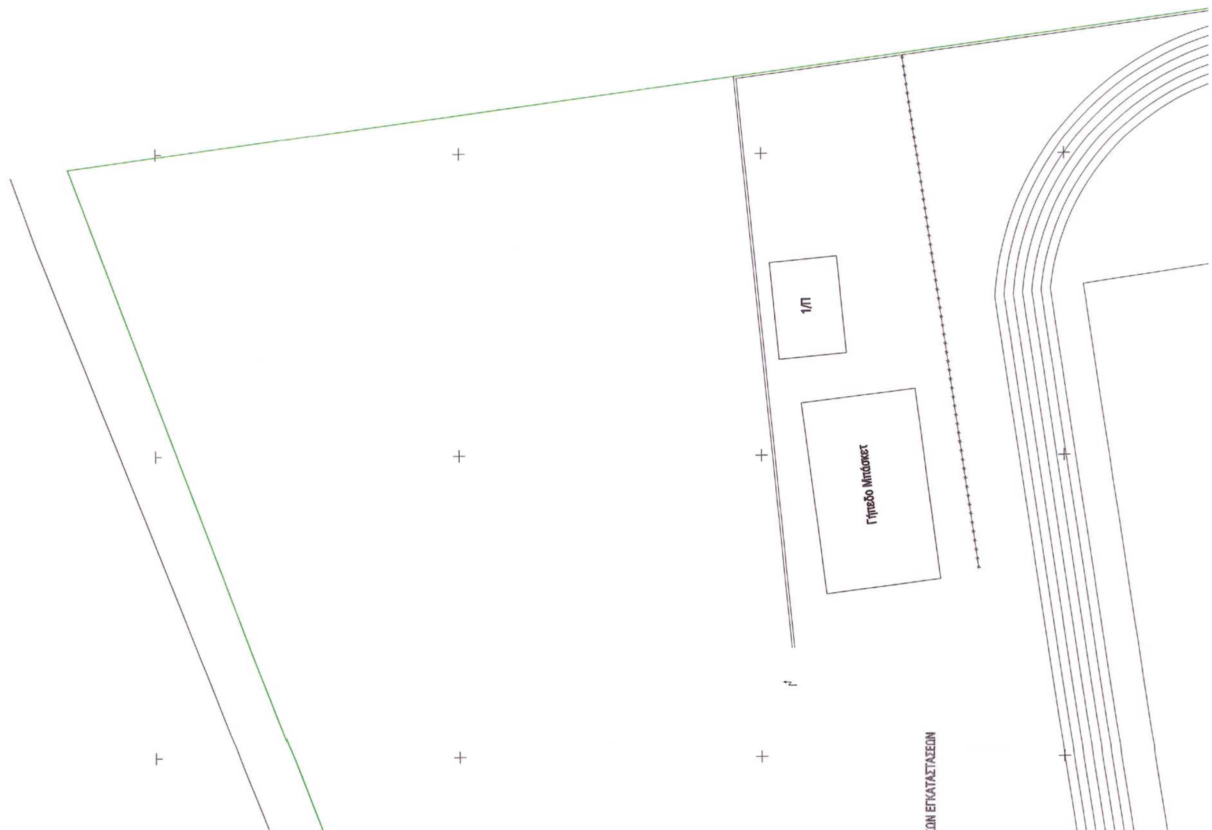

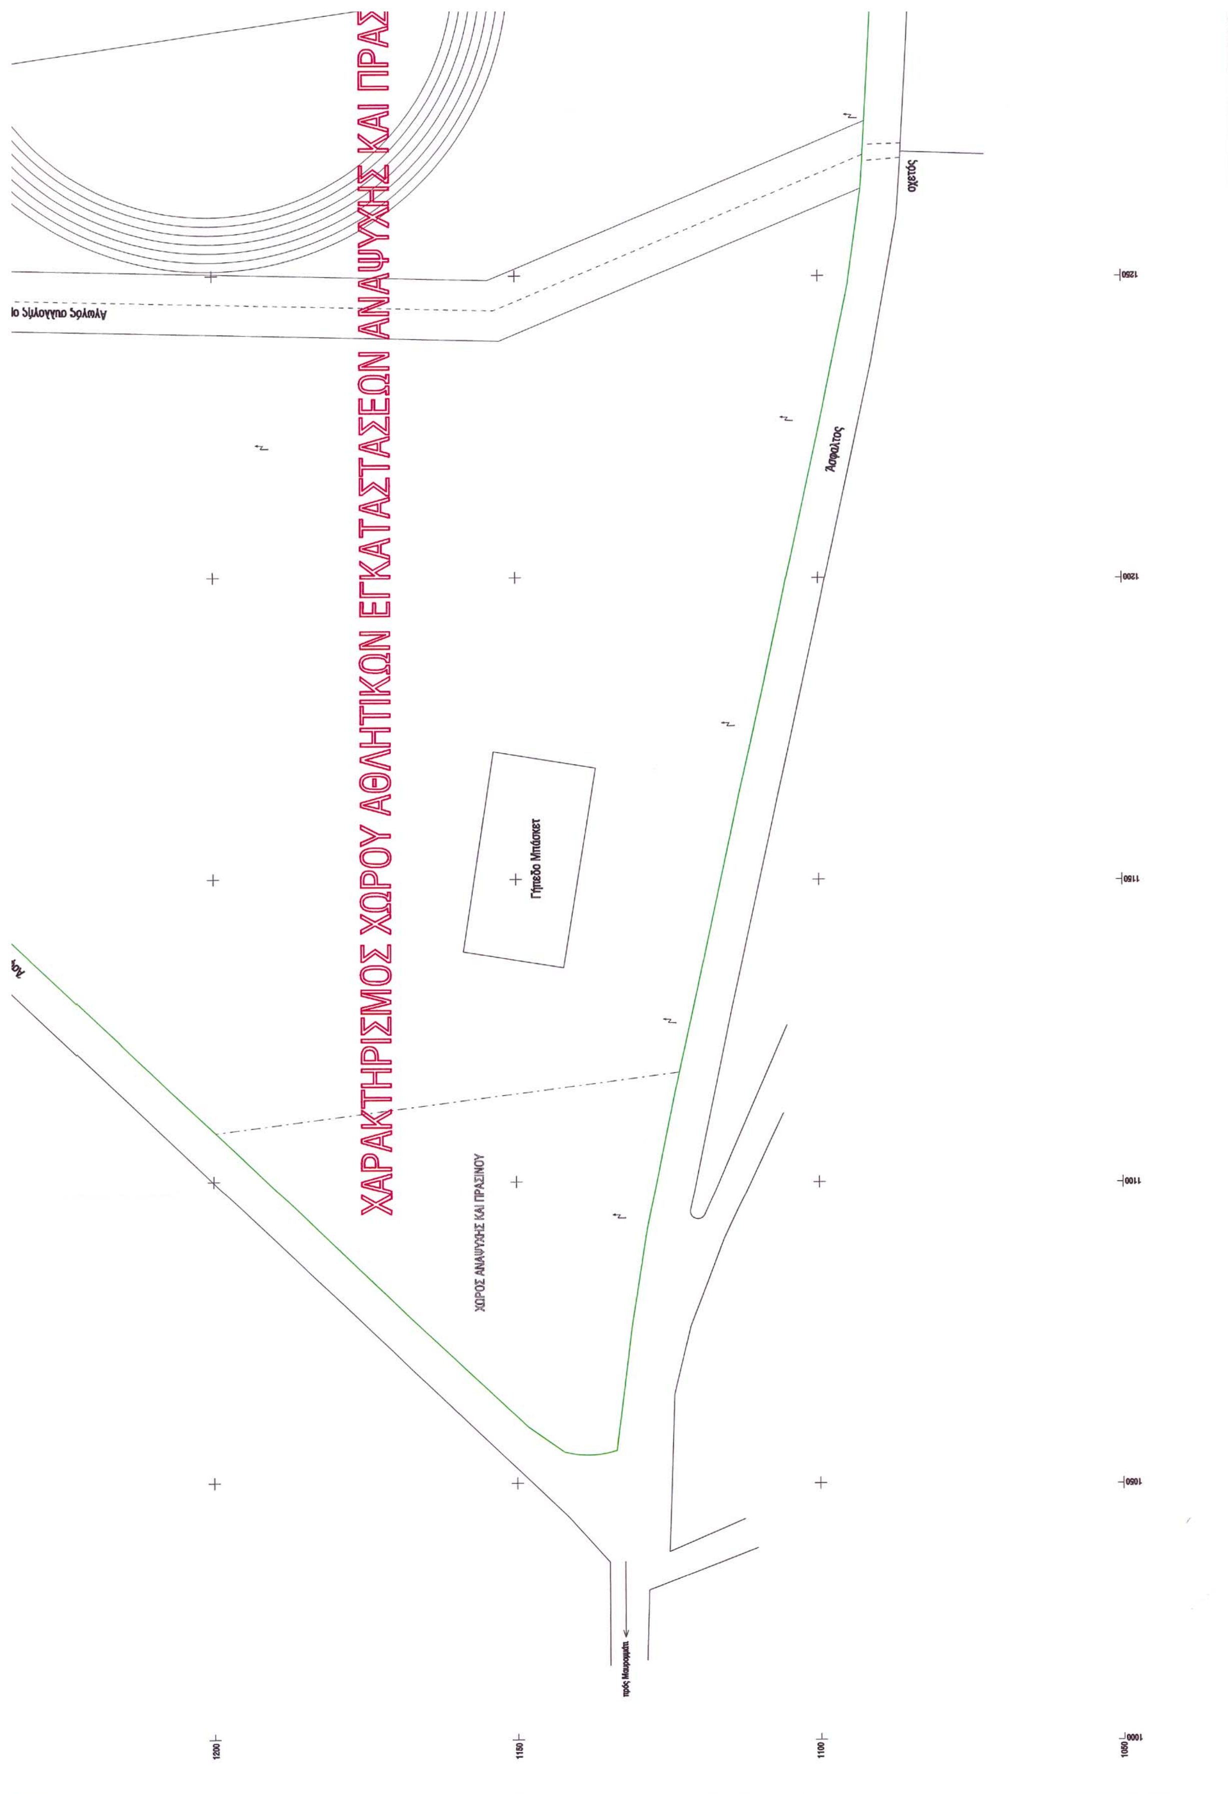
ΧΑΡΑΚΤΗΡΙΣΜΟΣ ΧΩΡΟΥ ΑΘΛΗΤΙΚΩΝ ΕΓΚΑΤΑΣΤΑΣΕΩΝ ΑΝΑΨΥΧΗΣ ΚΑΙ ΠΡΑΣ
Γήπεδο Μπάσκετ
ΧΩΡΟΣ ΑΝΑΨΥΧΗΣ ΚΑΙ ΠΡΑΣΙΝΟΥ
Άσφαλτος
οχετός
1250
1200
1150
1100
1050
1000
1200
1150
1100
1050

ΕΜΒΑΔΟ ΧΩΡΟΥ ΑΝΑΨΥΧΗΣ ΚΑΙ ΠΡΑΣΙΝΟΥ = 2592,96 τ.μ.
ΕΜΒΑΔΟ ΧΩΡΟΥ ΑΘΛΗΤΙΚΩΝ ΕΓΚΑΤΑΣΤΑΣΕΩΝ = 73784,51 τ.μ.

ΠΕΡΙΦΕΡΕΙΑΚΟ ΣΥΜΒΟΥΛΙΟ ΧΩΡΟΤΑΞΙΑΣ ΟΙΚΙΣΜΟΥ & ΠΕΡΙΒΑΛΛΟΝΤΟΣ
Το παρόν σχεδιάγραμμα εξετάσθηκε από το Π.Σ.Χ.Ο.Π. την 26-8-2003
και εγκρίθηκε σύμφωνα με την υπ' αριθ. 54/16/26-8-03 γνωμοδότηση του.
Ο ΠΡΟΕΔΡΟΣ — Ο ΓΡΑΜΜΑΤΕΑΣ
ΧΡΙΣΤΟΣ ΜΠΑΜΠΟΡΙΔΗΣ — ΚΩΝ/ΝΟΣ ΜΠΑΛΑΝΟΣ

ΠΕΡΙΦΕΡΕΙΑ ΘΕΣΣΑΛΙΑΣ
ΔΙΕΥΘΥΝΣΗ ΠΕΡΙΒΑΛΛΟΝΤΟΣ ΚΑΙ ΧΩΡΟΤΑΞΙΑΣ
Εγκρίνεται
ΑΠΟΦΑΣΗ 2838
Λάρισα 1-9-2003
ΜΕ Ε.Γ.Γ.
Ο ΠΡΟΙΣΤΑΜΕΝΟΣ
ΧΡΙΣΤΟΣ ΜΠΑΜΠΟΡΙΔΗΣ

Γήπεδο Ποδοσφαίρου

ΡΑΣΙΝΟΥ

1/Π

Χωματόδρομος

1300 1350 1400 1450

ΥΠΟΜΝΗΜΑ

Κολώνα ΔΕΗ
Συρματόπλεγμα
Μανδρότοιχος

ΕΛΛΗΝΙΚΗ ΔΗΜΟΚΡΑΤΙΑ
ΠΕΡΙΦΕΡΕΙΑ ΘΕΣΣΑΛΙΑΣ - Δ/ΝΣΗ ΠΕΡ/ΝΤΟΣ & ΧΩΡ/ΞΙΑΣ
ΝΟΜΑΡΧΙΑΚΗ ΑΥΤΟΔΙΟΙΚΗΣΗ ΚΑΡΔΙΤΣΑΣ
ΔΗΜΟΣ ΜΟΥΖΑΚΙΟΥ

ΤΟΠΙΚΟ ΡΥΜΟΤΟΜΙΚΟ ΑΘΛΗΤΙΚΩΝ ΕΓΚΑΤΑΣΤΑΣΕΩΝ - ΑΝΑΨΥΧΗΣ - ΠΡΑΣΙΝΟΥ
ΣΤΟ ΔΗΜΟΤΙΚΟ ΔΙΑΜΕΡΙΣΜΑ ΜΑΥΡΟΜΑΤΙΟΥ

ΤΟΠΟΓΡΑΦΙΚΟ ΔΙΑΓΡΑΜΜΑ					ΚΛΙΜΑΚΑ 1: 500 ΑΡΙΘΜΟΣ ΣΧΕΔΙΟΥ
ΑΝΑΔΟΧΟΣ ΜΕΛΕΤΗΣ		ΟΝΟΜΑ	ΗΜΕΡΟΜΗΝΙΑ	ΥΠΟΓΡΑΦΗ	
1. ΚΩΝΣΤΑΝΤΙΝΟΣ ΚΛΟΚΟΤΑΡΑΣ	ΟΜΑΔΑ ΜΕΛΕΤΗΣ	ΚΩΝ/ΝΟΣ ΚΛΟΚΟΤΑΡΑΣ ΔΑΥΙΔ ΝΑΣΙΚΑΣ ΓΕΩΡΓΙΟΣ ΔΑΦΝΗΣ			
	Ο Εκπρόσωπος των Συμπραττόντων Γραφείων Μελετών	ΚΩΝ/ΝΟΣ ΚΛΟΚΟΤΑΡΑΣ			
ΔΗΜΟΣ ΜΟΥΖΑΚΙΟΥ	Ελέγχθηκε Ο Επιβλέπων				
	Θεωρήθηκε Ο Δ/ΝΤΗΣ				
	Εγκριτική Απόφαση				Ε.Α.

ΚΩΝ/ΝΟΣ Π. ΚΛΟΚΟΤΑΡΑΣ
ΑΓΡΟΝΟΜΟΣ & ΤΟΠΟΓΡΑΦΟΣ ΜΗΧΑΝΙΚΟΣ Α.Π.Θ.
ΜΕΛΟΣ Τ.Ε.Ε. - ΑΡ. ΜΗΤΡΩΟΥ 67561
Μ. ΑΛΕΞΑΝΔΡΟΥ 21 - ΤΗΛ: 0441 - ΚΑΡΔΙΤΣΑ
ΑΦΜ: 0463 156 15 - ΔΟΥ ΚΑΡΔΙΤΣΑΣ

Αριθ. 1938 (2)

Κήρυξη ως αναδασωτέας εκτάσεως 3,426 στρεμμάτων στη θέση «Μάρτις» του Δημοτικού Διαμερίσματος Άγρα του Δήμου Έδεσσας του Νομού Πέλλας.

Ο ΓΕΝΙΚΟΣ ΓΡΑΜΜΑΤΕΑΣ
ΠΕΡΙΦΕΡΕΙΑΣ ΚΕΝΤΡΙΚΗΣ ΜΑΚΕΔΟΝΙΑΣ

Έχοντας υπόψη:

1) Την παρ. 3 του άρθρου 117 του Συντάγματος της χώρας.

2) Τις περί διοικητικής αποκέντρωσης διατάξεις.

3) Τις δ/ξεις του Ν. 998/79 «Περί προστασίας δασών και δασικών εν γένει εκτάσεων» και συγκεκριμένα:

α) του αρθ. 41 παρ. 1.

β) του αρθ. 38 παρ. 1

γ) του αρθ. 70 όπως συμπληρώθηκε με το αρθρ. 12 παρ. 2 του Ν. 2040/92

4) Τις δ/γές του Υπ. Γεωργίας:

α) 160417/1180/80,

β) 182447/3049/80,

γ) 154659/24.5.82.

5) Τις διατάξεις του Ν. 2218/94 «Περί ίδρυσης Νομαρχιακής αυτ/σης κ.λπ.» και τα άρθρα 4 παρ. 7 και 6 παρ. 7 του Ν. 2240/94 «Συμπλήρωση διατάξεων για τη Νομ. αυτ/ση κ.λπ.».

6) Το Ν. 2503/97 «Διοίκηση, οργάνωση, στελέχωση της Περιφέρειας κ.λπ.».

7) Την 5631/26.7.2000 (ΦΕΚ 1339/Β/2000) (ΟΡΘΗ ΕΠΑΝΑΛΗΨΗ) απόφαση του Γενικού Γραμματέα Περιφέρειας Κεντρικής Μακεδονίας «Ορισμός εισηγητών και μεταβίβαση εξουσίας υπογραφής Μ.Ε.Γ.Γ.Π.Κ.Μ ... κ.λπ.»

8) Την 3084/29.8.2003 πρόταση του Δασαρχείου Έδεσσας περί κήρυξης αναδασωτέας της αναφερόμενης στο θέμα έκτασης, αποφασίζουμε:

Κηρύσσουμε αναδασωτέα, με σκοπό την αποκατάσταση της δασικής βλάστησης με φυσική και τεχνική αναδάσωση, την συνιδιοκτήτη δασική έκταση 3,426 στρεμμάτων, που διαπιστώθηκε ότι εκχερσώθηκε κατά την 27η Αυγούστου 2003 και βρίσκεται στη θέση «Μάριτς»,του συνιδιόκτητου δάσους Άγρα, του Δημοτικού Διαμερίσματος Άγρα, του Δήμου Έδεσσας.

Η έκταση αυτή προσδιορίζεται από τα στοιχεία Α, Β, Γ, Δ, Ε, Ζ, Α. και Η, Θ, Ι, Κ, Λ, Η όπως φαίνεται στο συνημμένο διάγραμμα και η θέση της είναι σημειωμένη στο απόσπασμα φύλλου χάρτη ΓΥΣ «ΑΡΝΙΣΙΑ» κλιμ. 1:50.000 τα οποία αποτελούν αναπόσπαστο μέρος της απόφασης αυτής και έχει όρια:

Έκταση με στοιχεία Α,Β,Γ,Δ,Ε,Ζ,Α.

Ανατολικά: Με δρόμο.

Δυτικά: Με δρόμο και αγρό.

Βόρεια: Με δρόμο και αγρό.

Νότια: Με αγρό και δρόμο.

Έκταση με στοιγεία Η,Θ,Ι,Κ,Λ,Η.

Ανατολικά: Με δάσος καστανιάς.

Δυτικά: Με δρόμο.

Βόρεια: με δάσος καστανιάς.

Νότια:με αγρό και δάσος καστανιάς.

Η απόφαση αυτή να δημοσιευθεί στην Εφημερίδα της Κυβερνήσεως.

Έδεσσα, 1 Σεπτεμβρίου 2003


Με εντολή Γενικού Γραμματέα Περιφέρειας
Ο Διευθυντής Δασών Πέλλας
ΓΕΩΡΓΙΟΣ ΖΗΤΗΣ

ΤΟΠΟΓΡΑΦΙΚΟ ΔΙΑΓΡΑΜΜΑ ΕΚΤΑΣΗΣ ΠΟΥ ΕΚΧΕΡΣΩΘΗΚΕ ΠΑΡΑΝΟΜΑ ΑΠΟ ΤΟΝ ΠΕΤΚΟ ΤΡΥΦΩΝ ΤΟΥ ΙΩΑΝΝΗ ΣΤΗ ΘΕΣΗ "ΜΑΡΙΤΣ" ΤΟΥ ΣΥΝΙΔΙΟΚΤΗΤΟΥ ΔΑΣΟΥΣ ΑΓΡΑ


ΕΚΤΑΣΗ ΑΒΓΔΕΖΑ= 1.952 ΤΜ

ΕΚΤΑΣΗ ΗΘΙΚΛΗ= 1.474 ΤΜ

ΣΥΝΟΛΟ 3.426 ΤΜ

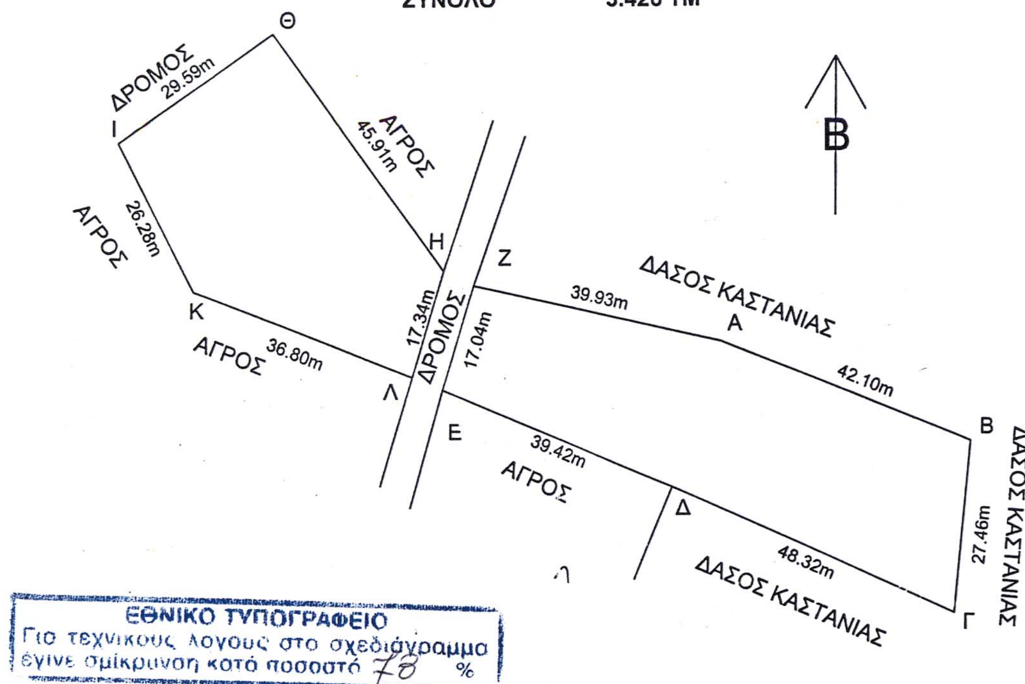

ΧΑΡΤΗΣ ΠΡΟΣΑΝΑΤΟΛΙΣΜΟΥ
Κλιμ.: 1: 50.000 Φύλλο ΑΡΝΙΣΣΑ

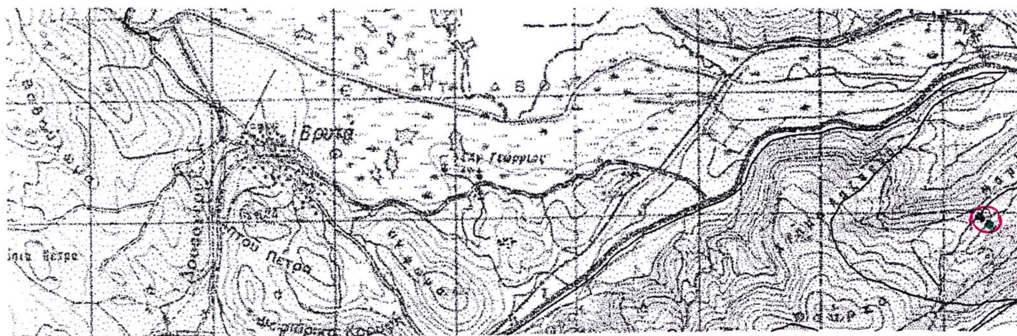

■ **Εκχερσωθείσα έκταση**

Ο ΔΑΣΑΡΧΗΣ	**ΘΕΩΡΗΘΗΚΕ** **Έδεσσα 1-9-2003** **Ο Δ/ΝΤΗΣ ΔΑΣΩΝ ΠΕΛΛΑΣ**	**Έδεσσα 29-8-2003** **Ο ΣΥΝΤΑΚΤΗΣ**
ΔΗΜΗΤΡΗΣ ΨΥΧΟΓΙΟΣ **ΔΑΣΟΛΟΓΟΣ**	Ζήτης Γεώργιος Δασολόγος	**ΣΩΤΗΡΗΣ ΝΤΙΝΟΠΟΥΛΟΣ** **ΔΑΣΟΛΟΓΟΣ**

Αριθ. 1937 (3)

Κήρυξη ως αναδασωτέας εκτάσεως 3,049 στρεμμάτων, στη θέση «Πιστέλα» του Δημοτικού διαμερίσματος Βρυττών του Δήμου Έδεσσας του Νομού Πέλλας.

Ο ΓΕΝΙΚΟΣ ΓΡΑΜΜΑΤΕΑΣ
ΠΕΡΙΦΕΡΕΙΑΣ ΚΕΝΤΡΙΚΗΣ ΜΑΚΕΔΟΝΙΑΣ

Έχοντας υπόψη:

1) Την παρ. 3 του άρθρου 117 του Συντάγματος της χώρας.

2) Τις περί διοικητικής αποκέντρωσης διατάξεις.

3) Τις δ/ξεις του Ν. 998/79 «Περί προστασίας δασών και δασικών εν γένει εκτάσεων» και συγκεκριμένα:

α) του αρθ. 41 παρ. 1.

β) του αρθ. 38 παρ. 1

γ) του αρθ. 70 όπως συμπληρώθηκε με το αρθρ. 12 παρ. 2 του Ν. 2040/92

4) Τις δ/γές του Υπ. Γεωργίας:

α) 160417/1180/80,

β) 182447/3049/80,

γ) 154659/24.5.82.

5) Τις διατάξεις του Ν. 2218/94 «Περί ίδρυσης Νομαρχιακής αυτ/σης κ.λπ.» και τα άρθρα 4 παρ. 7 και 6 παρ. 7 του Ν. 2240/94 «Συμπλήρωση διατάξεων για τη Νομ. αυτ/ση κ.λπ.».

6) Το Ν. 2503/97 «Διοίκηση, οργάνωση, στελέχωση της Περιφέρειας κ.λπ.».

7) Την 5631/26.7.2000 (ΦΕΚ 1339/Β/2000) (ΟΡΘΗ ΕΠΑΝΑΛΗΨΗ) απόφαση του Γενικού Γραμματέα Περιφέρειας Κεντρικής Μακεδονίας «Ορισμός εισηγητών και μεταβίβαση εξουσίας υπογραφής Μ.Ε.Γ.Γ.Π.Κ.Μ ... κ.λπ.»

8) Την 3085/29.8.2003 πρόταση του Δασαρχείου Έδεσσας περί κήρυξης αναδασωτέας της αναφερόμενης στο θέμα έκτασης, αποφασίζουμε:

Κηρύσσουμε αναδασωτέα, με σκοπό την αποκατάσταση της δασικής βλάστησης με φυσική και τεχνική αναδάσωση, τη δημόσια δασική έκταση 3,049 στρεμμάτων, που διαπιστώθηκε ότι εκχερσώθηκε κατά την 27η Αυγούστου 2003 και βρίσκεται στη θέση «Πιστέλα»,του Δημοσίου δάσους Βρυττών, του Δημοτικού Διαμερίσματος Βρυττών , του Δήμου Έδεσσας. Η έκταση αυτή προσδιορίζεται από τα στοιχεία Α, Β, Γ, Δ, Ε, Ζ, Η, Α. όπως φαίνεται στο συνημμένο διάγραμμα και η θέση της είναι σημειωμένη στο απόσπασμα φύλλου χάρτη ΓΥΣ «ΑΡΝΙΣΙΑ» κλιμ.1:50.000 τα οποία αποτελούν αναπόσπαστο μέρος της απόφασης αυτής και έχει όρια:

Ανατολικά: Με δημόσιο δάσος.

Δυτικά: Με δημόσιο δάσος.

Βόρεια: Με δημόσιο δάσος.

Νότια: Με δημόσιο δάσος.

Η απόφαση αυτή να δημοσιευθεί στην Εφημερίδα της Κυβερνήσεως.

Έδεσσα, 1 Σεπτεμβρίου 2003

Με εντολή Γενικού Γραμματέα Περιφέρειας
Ο Διευθυντής Δασών Πέλλας
ΓΕΩΡΓΙΟΣ ΖΗΤΗΣ

